



Registrado bajo N° 2843/2021 del libro correspondiente a esta Municipalidad

### ORDENANZA 2843/2021

#### VISTO:

La nota presentada por el Sr Néstor Gosso en el Honorable Concejo Municipal y,

#### CONSIDERANDO:

La necesidad de contar con la correspondiente autorización para la construcción de una dársena de estacionamiento frente al terreno de propiedad del Sr. Nestor Gosso DNI 13.578.399,

Que, Dicha dársena estará ubicada frente al gimnasio SER, propiedad del Sr. Gosso Néstor para el estacionamiento de vehículos de los concurrentes al gimnasio.

**POR TODO ELLO:** En uso de las facultades que le son propias por mandato de la Ley Pcial. N° 2756 el Honorable Concejo Municipal de la ciudad de Tostado sanciona con fuerza de :


#### ORDENANZA:

**ARTICULO 1°)-** Autorízase al Sr. Néstor Gosso D.N.I N° 13.578.399, a construir una dársena de estacionamiento sobre calle Julio A. Rocca de nuestra ciudad.

**ARTICULO 2°)-** La estructura se realizará en un todo de acuerdo al croquis presentado(adjunto a la presente ordenanza) , el cual ha sido confeccionado por la arquitecta Viviana Scremin Mat. N° 03489, cumplimentando las normas vigentes. Tanto el material como la mano de obra serán a exclusivo cargo y costo del Sr. Néstor Gosso.

**ARTICULO 3°)-** De Forma.

**ARTICULO 4°)-** Comuníquese al DEM, Publíquese y Archívese.

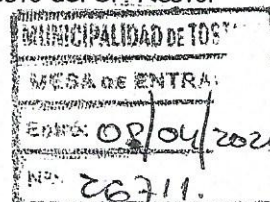


**DADA EN LA SALA DE SESIONES DEL HONORABLE CONCEJO MUNICIPAL DE LA CIUDAD DE TOSTADO, EN SESION ORDINARIA, A LOS SIETE DIAS DEL MES DE ABRIL DE DOS MIL VEINTIUNO.**

CAROLINA CAROTTI  
SECRETARIA  
Honorable Concejo Municipal  
Ciudad de Tostado



MIGUEL A. ROSALES  
PRESIDENTE  
Honorable Concejo Municipal  
Ciudad de Tostado

CALLE JULIO A. ROCCA

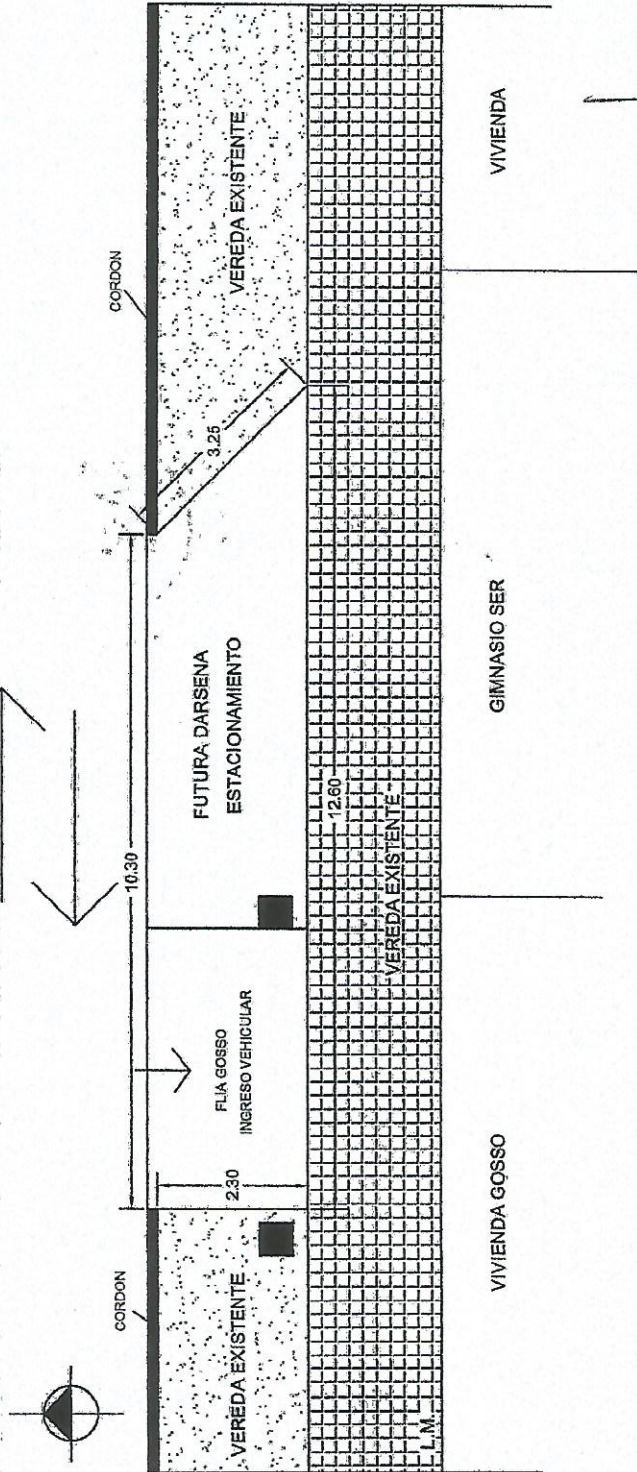

*Viviana Scremin*  
VIVIANA SCREMIN  
ARQUITECTA  
Mat. N° 03489