



Sarmiento N° 1145 – Tostado (SF)
☎ 03491-470650/470482 int.105
Tel./Fax 03491-473650 (directo)

TOSTADO (SF), 02 de Junio de 2025.-

CONCURSO DE PRECIOS DE FECHA 10/06/2025

CONSTRUCCION DE AULA EN ESCUELA N°282

Sr/es

.....

CIUDAD.-

La Municipalidad de Tostado, CUIT 30-67433834-8, invita a Ud/s., a participar del Concurso de Precios, que se realizará el día 09 de Junio del corriente año, con el objeto de realizar la construcción de un aula en la escuela N°282, enmarcado en el programa 1000 Aulas del Gobierno de la Provincia de Santa Fe.

El aula deberá ser entregada "llave en mano" según los planos del adjunto.

Atentamente.-

Condiciones:

La construcción debe ser total, sistema llave en mano, desde los cimientos, elevación de muros, instalación eléctrica, cubierta, terminaciones y todo lo que haga falta para cumplimentar lo descripto en el plano adjunto.


La adjudicación se efectuara teniendo en cuenta la normativa expresada en la ordenanza N°3200/2024.

El plazo de construcción es de 90 días, a contar desde cumplida la semana de adjudicada la obra.

La oferta se deberá presentar en sobre cerrado con el siguiente título: "**CONCURSO DE PRECIOS – CONSTRUCCION DE AULA EN ESCUELA N°282**" en la sede administrativa de la Municipalidad de Tostado, sito en calle Sarmiento N° 1145 (Mesa de Entradas), antes de las 9:30Hs. del día 10/06/2025.

Horario de Apertura: se realizará el día 10/06/2025, a las 10:30 hs., en el Salón de la Intendencia Municipal (o día hábil siguiente).-


LUIS FERNANDO GRAMAJO FRASINELLI
Secretario de Hacienda y Finanzas
Gobierno de la
Ciudad de Tostado

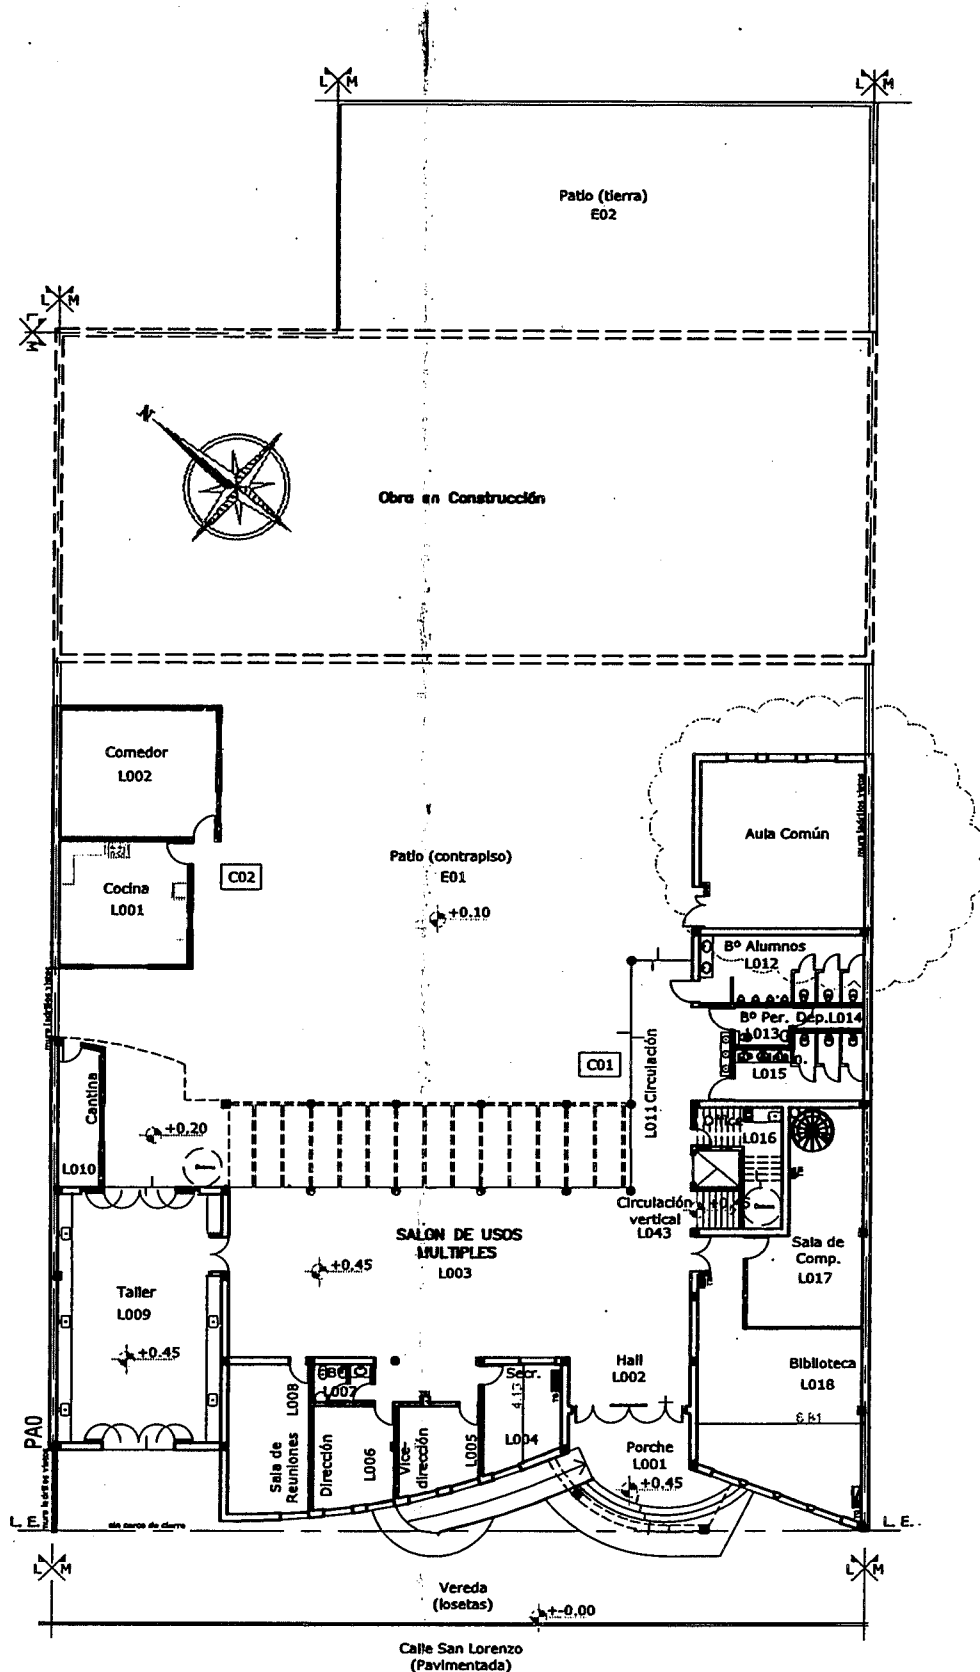


PLANO CONJUNTO ESC. 1:300

PROGRAMA 1000 AULAS
 MINISTERIO DE EDUCACION SANTA FE
 MUNICIPALIDAD DE TOSTADO
 ESCUELA n° 282


Profesional:
 Arq. Porfirio
 Carreras Iturraspe
 mat. 10623

Intendente:
 Dr. Andres Cagliero

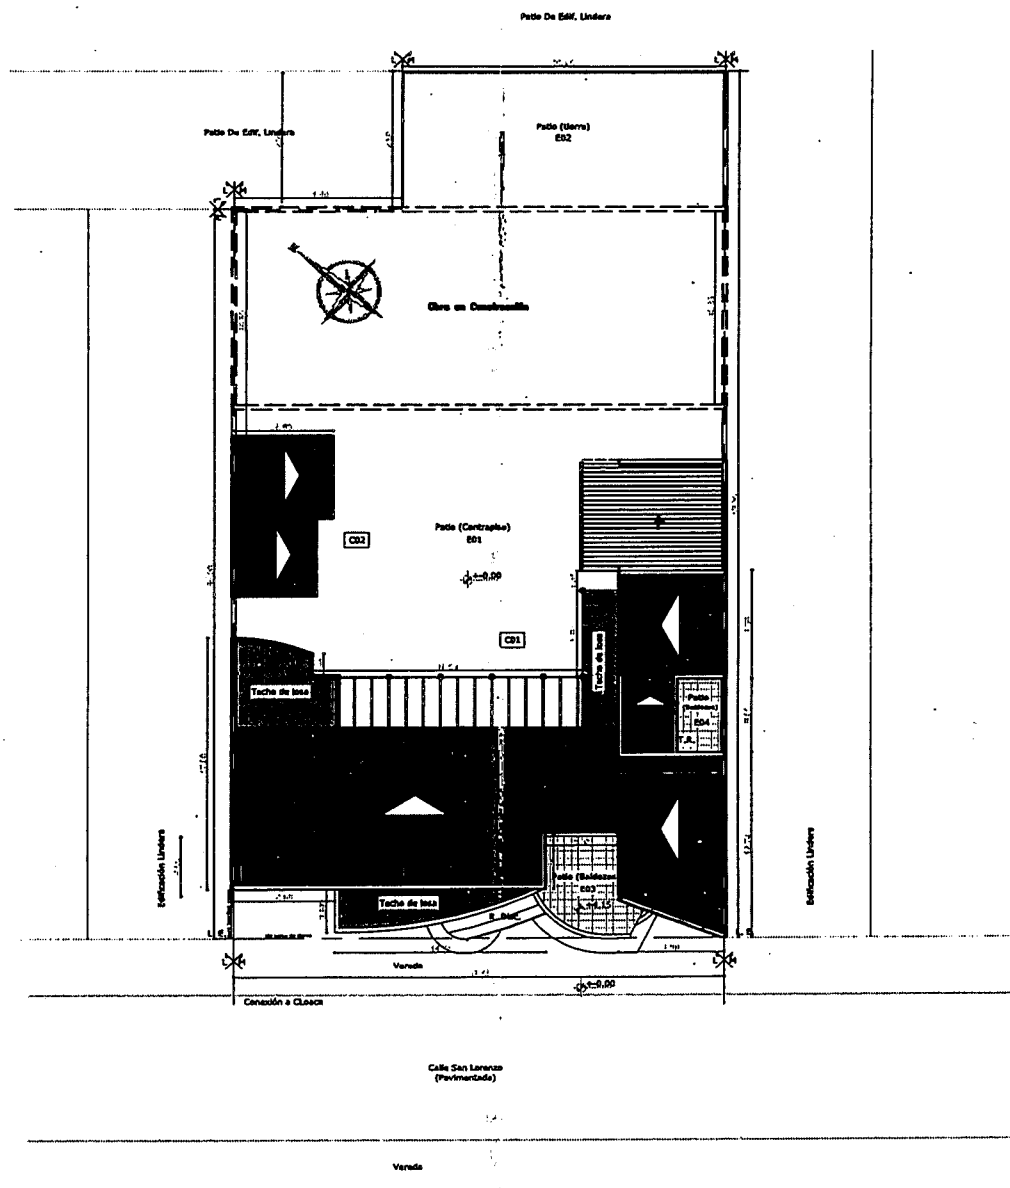

PLANO GENERAL ENTORNO ESC. 1:500

PROGRAMA 1000 AULAS MINISTERIO DE EDUCACION SANTA FE	Profesional: Arq. Porfirio Carreras Iturraspe	Intendente: Dr. Andres Cagliero
MUNICIPALIDAD DE TOSTADO	mat. 10623	
ESCUELA n° 282		

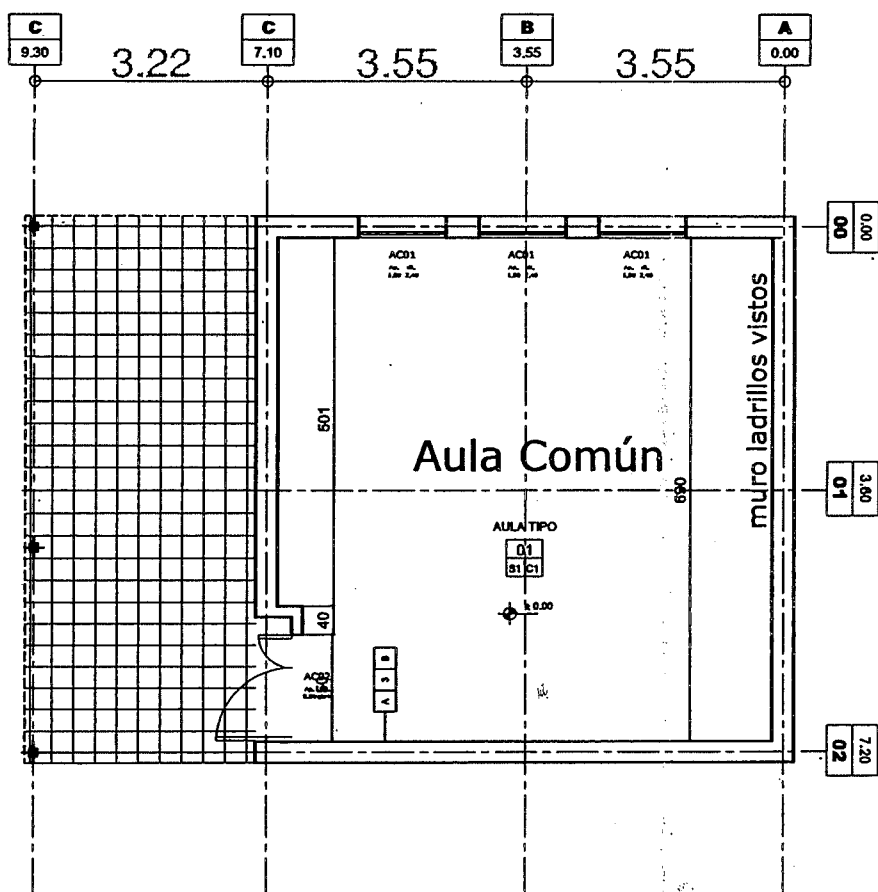

NOTA:
EL NIVEL DE REFERENCIA $\pm 0,00$ m DE PISO TERMINADO INTERIOR SE CORRESPONDE CON EL NIVEL DE PISO INTERIOR EXISTENTE.

REFERENCIAS CONSTRUCTIVAS:

MUROS

- 1- Muro Ladrillos comunes 0.15 cm
- 2- Muro Ladrillos comunes 0.20 cm
- 3- Muro Ladrillos comunes 0.30 cm

TERMINACIONES

- A- Pintura hidropelente sobre ladrillos visto exterior color a definir.
- B- Revoque Interior. Grueso + Enduido Plástico. Terminación Pintura 3 manos de latex interior blanco satinado lavable.

PISOS

- S1- Mosaico granítico reconstituido de 30 x 30 cm esp.: 26mm Pulido en obra.
- S2- Losetas graníticas 64 panes .

CIELORRASOS


- C1- Cielorraso suspendido de roca de yeso esp.: 9,5 mm con buña perimetral "z" de 2 x 2 cm.
- C2- Losa de Hormigón Visto. Encofrado Tableros fenólicos con ambas caras plastificadas: Medidas 1,22 x 2,44m, espesor: 18mm. Terminación Impregnante acrílico de base acuosa.

PLANO ARQUITECTURA ESC. 1:100

PROGRAMA 1000 AULAS
MINISTERIO DE EDUCACION SANTA FE
MUNICIPALIDAD DE TOSTADO
ESCUELA n° 282

Profesional:
Arq. Porfirio
Carreras Iturraspe
mat. 10623

Intendente:
Dr. Andres Cagliero

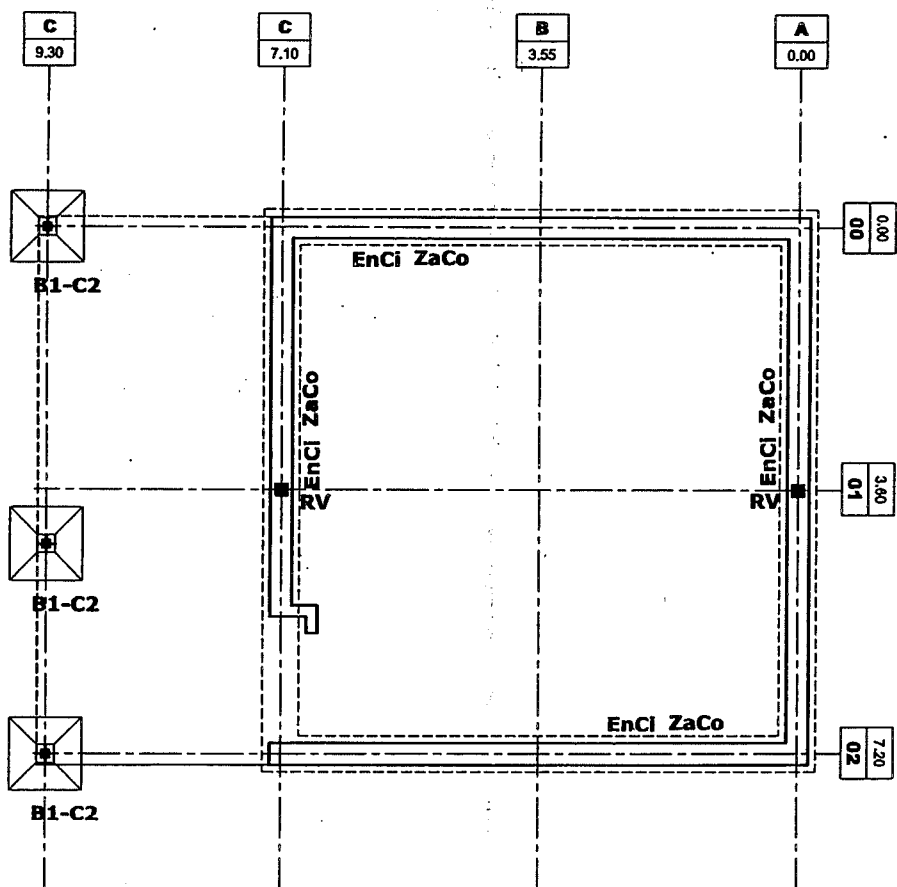


PLANO ESTRUCTURA ESC. 1:100

PROGRAMA 1000 AULAS
 MINISTERIO DE EDUCACION SANTA FE
 MUNICIPALIDAD DE TOSTADO
 ESCUELA n° 282

Profesional:
 Arq. Porfirio
 Carreras Iturraspe
 mat. 10623

Intendente:
 Dr. Andres Cagliero

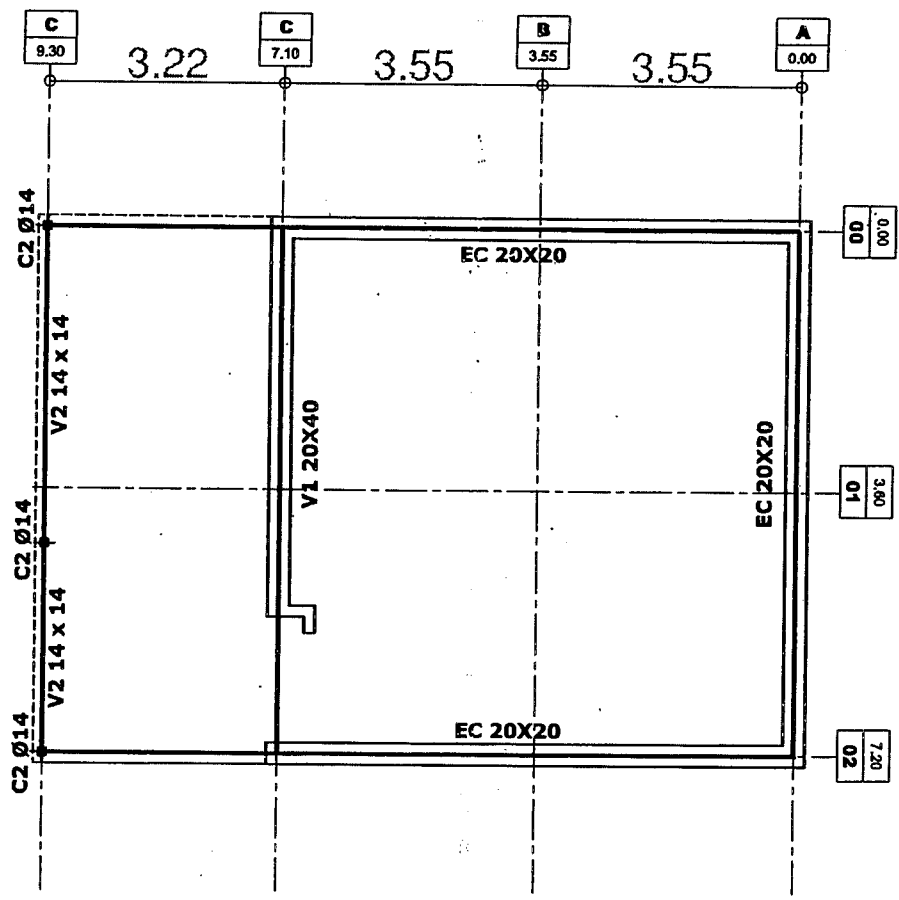


PLANO ESTRUCTURA ESC. 1:100

PROGRAMA 1000 AULAS
MINISTERIO DE EDUCACION SANTA FE
MUNICIPALIDAD DE TOSTADO
ESCUELA n° 282

Profesional:
Arq. Porfirio
Carreras Iturraspe
mat. 10623

Intendente:
Dr. Andres Cagliero

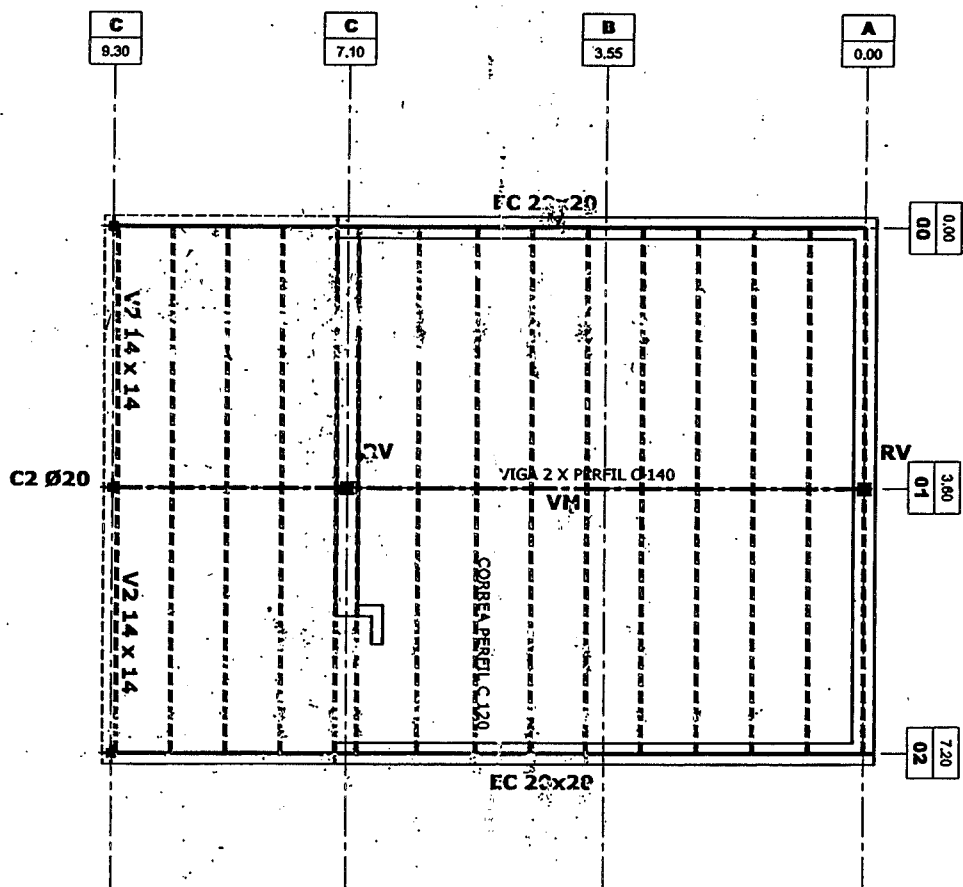


PLANO ESTRUCTURA ESC. 1:100

PROGRAMA 1000 AULAS
MINISTERIO DE EDUCACION SANTA FE
MUNICIPALIDAD DE TOSTADO
ESCUELA n° 282

Profesional:
Arq. Porfirio
Carreras Iturraspe
mat. 10623

Intendente:
Dr. Andres Cagliero

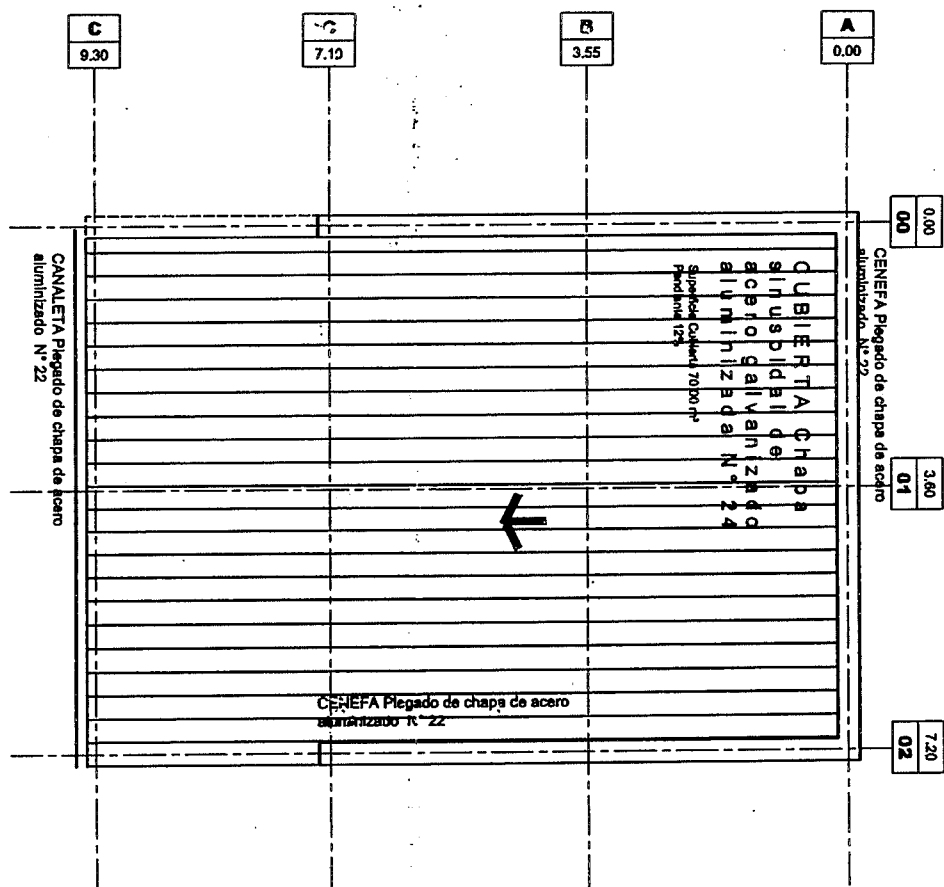


PLANO TECHO ESC. 1:100

PROGRAMA 1000 AULAS
 MINISTERIO DE EDUCACION SANTA FE
 MUNICIPALIDAD DE TOSTADO
 ESCUELA n° 202

Profesional:
 Arq. Porfirio
 Carreras Iturraspe
 mat. 10623


Intendente:
 Dr. Andres Cagliero

REFERENCIA:
CPPL S" - CAÑO POLIPROPILENO SANITARIO
BAJ" - BAJADA CAÑO ø110 POLIPROPILENO SANITARIO
B.D.A. - BOCA DESAGUE ABIERTA S/DETALLE

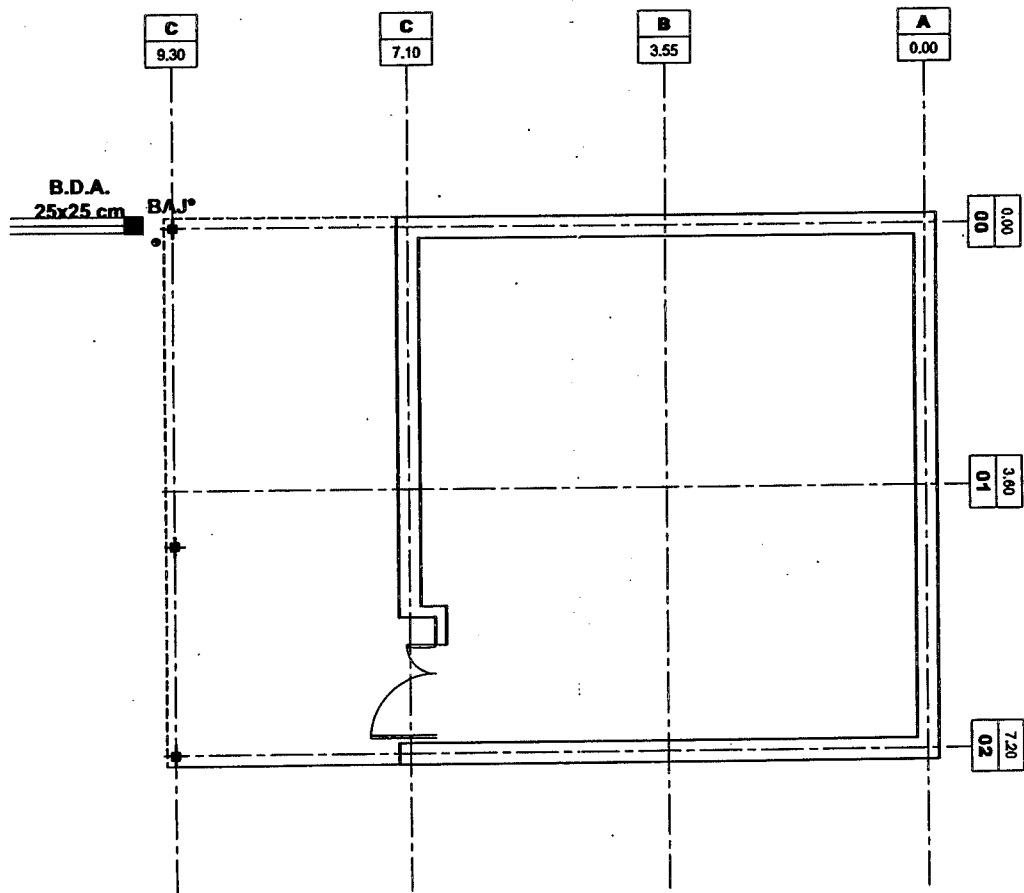

PLANO INSTALACION PLUVIAL ESC. 1:100

PROGRAMA 1000 AULAS MINISTERIO DE EDUCACION SANTA FE	Profesional: Arq. Porfirio Carreras Iturraspe	Intendente: Dr. Andres Capigero
MUNICIPALIDAD DE TOSTADO	mat. 10623	
ESCUELA n° 282		

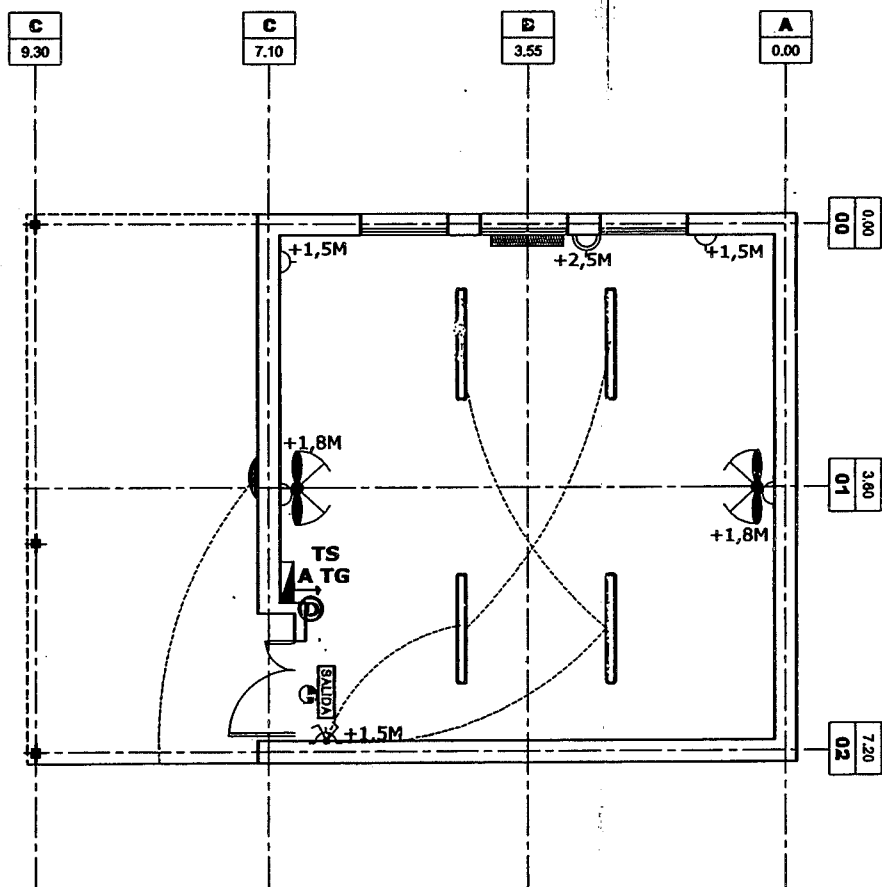


- REFERENCIAS**
- TOMACORRIENTE DOBLE BIUSO
 - TOMACORRIENTE ESPECIAL DOBLE BIUSO.
 - LLAVE ENCENDIDO
 - PLAFÓN DE APLICAR EN PARED, CUERPO DE ALUMINIO INYECTADO, DIFUSOR DE POLICARBONATO OPAL, PINTURA POLVO POLIESTER, LÁMPARAS LED 2X15 W, ZOCALO E27, TIPO PETRA DE LUCCIOLA O SIMILAR SUPERIOR
 - ARTEFACTOS DE APLICAR EN TECHO DE 3 TUBOS LED DE 18W C/U MODELO PLANET LED CZA-336 DE LUCCIOLA O SIMILAR SUPERIOR
 - VENTILADOR DE PARED CON MOTOR REFORZADO, REJILLA METÁLICA DE SEGURIDAD, BARRAL EXTENSIBLE, POTENCIA: 280 WATTS, TAMAÑO: 30", PALETAS DE METAL, TRES VELOCIDADES, GRATORIO, TIPO LILIANA O SIMILAR SUPERIOR
 - AIRE ACONDICIONADO 5500 kcal/h FRIO/CALOR
 - EQUIPO ILUMINACION DE EMERGENCIA- LUMINARIA AUTONOMA C/BALASTO ELECTRONICO 1X20W ARMADO LISTO P/INSTALAR 2.5HS DE AUTONOMIA, ALIMENTACION NORMAL C/220V C/ LLAVE INTERRUPTORA Y DISPOSITIVOS DE FIJACION TIPO "GAMASONIC" O SIMILAR SUPERIOR.
 - SALIDA SEÑALIZADOR COMPACTADO A LEDS, DE SALIDA
 - TABLERO SECCIONAL

PLANO INSTALACION ELECTRICA ESC. 1:100


PROGRAMA 1000 AULAS
MINISTERIO DE EDUCACION SANTA FE
MUNICIPALIDAD DE TOSTADO
ESCUELA n° 282

Profesional:
Arq. Porfirio
Carreras Iturraspe
mat. 10623

Intendente:
Dr. Andres Cagliero

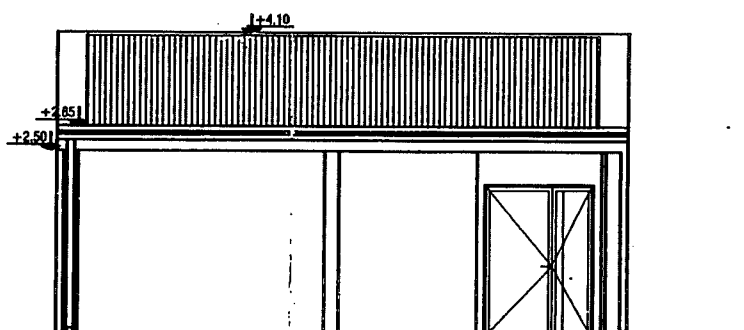

VISTA FRONTAL ESC. 1:100

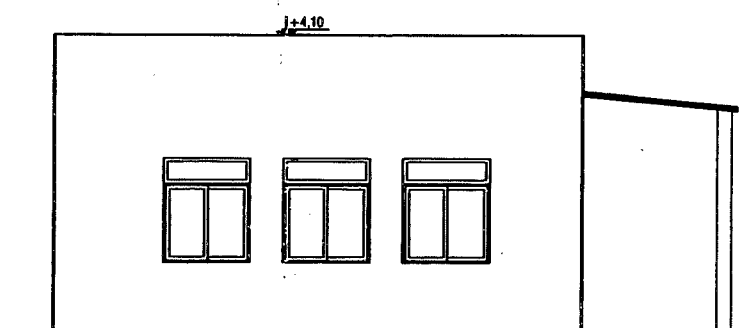


VISTA POSTERIOR ESC. 1:100

PROGRAMA 1000 AULAS
MINISTERIO DE EDUCACION SANTA FE
MUNICIPALIDAD DE TOSTADO
ESCUELA n° 282

Profesional:
Arq. Porfirio
Carreras Iturraspe
mat. 10623

Intendente:
Dr. Andres Cogliero

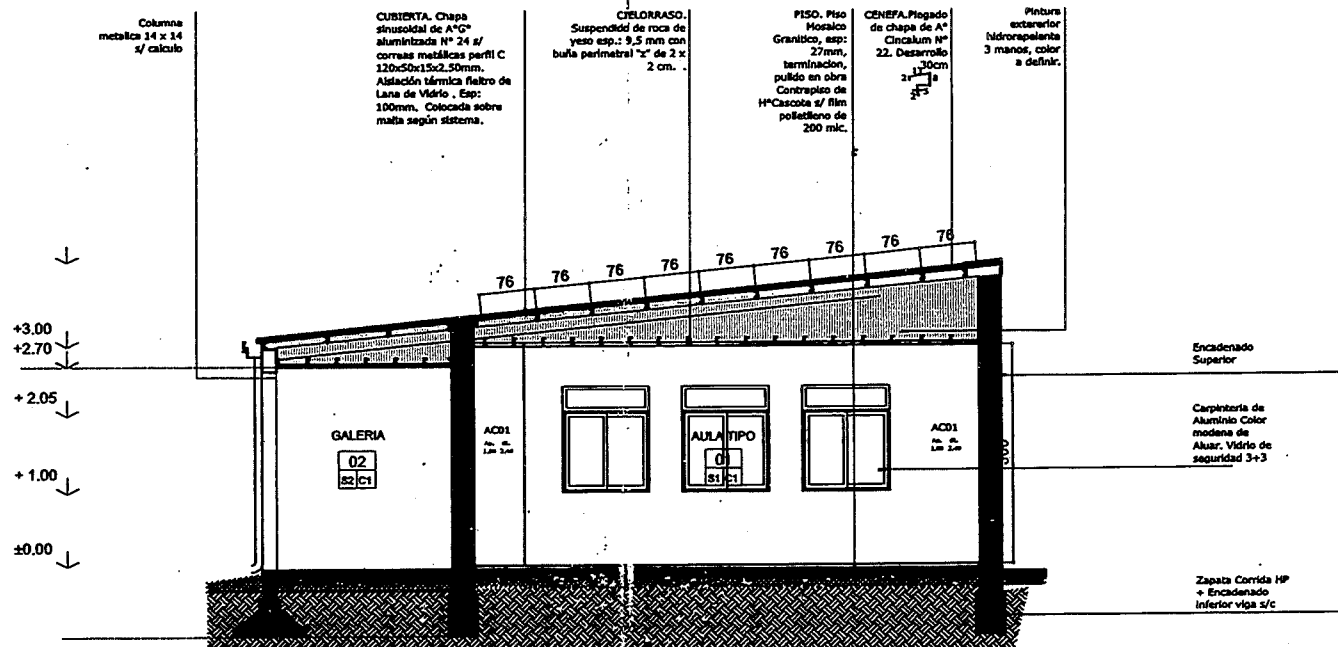

CORTE A-A ESC. 1:100

PROGRAMA 1000 AULAS
MINISTERIO DE EDUCACION SANTA FE


MUNICIPALIDAD DE TOSTADO

ESCUELA n° 282

Profesional
Arq. Porfirio
Carreras Iturraspe
mat. 10623


Intendente:
Dr. Andres Cagliero

EXT.

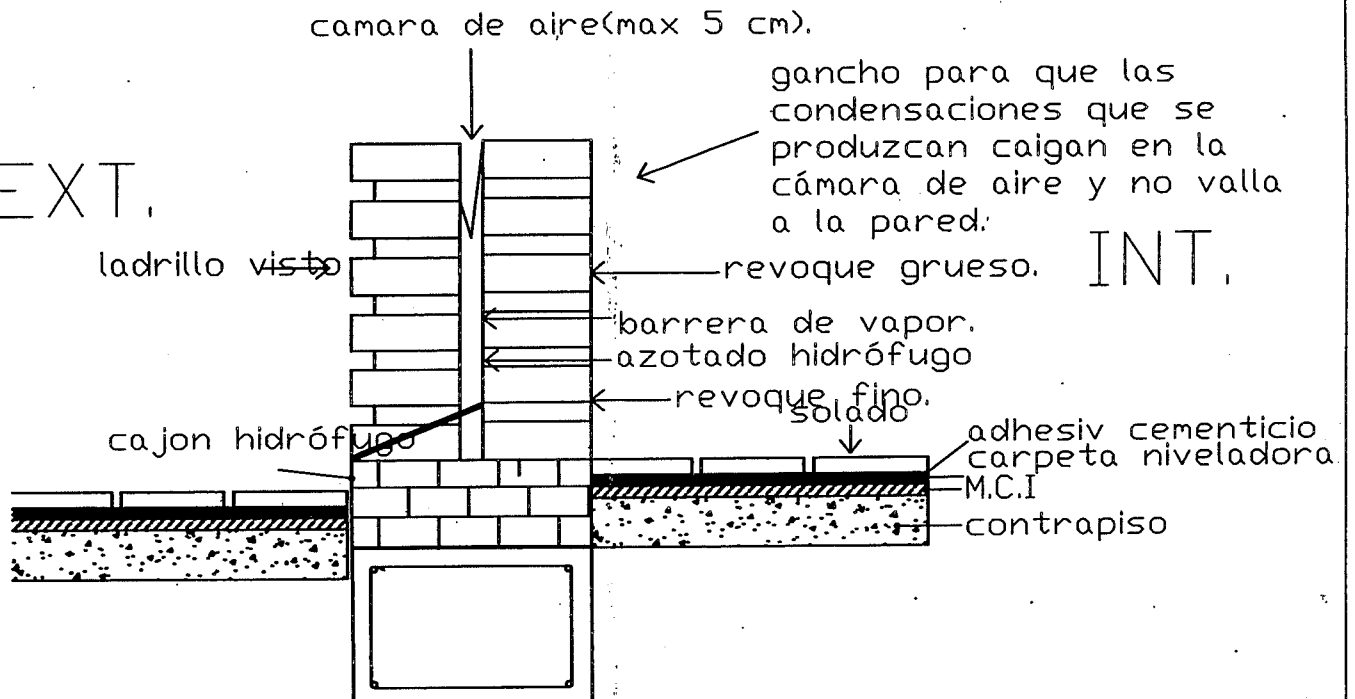



DETALLE 01 ESC. 1:20

ENCADENADO

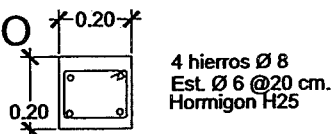

Encadenado 20x20

Muro ladrillo comun 30cm
revocado ambos lados

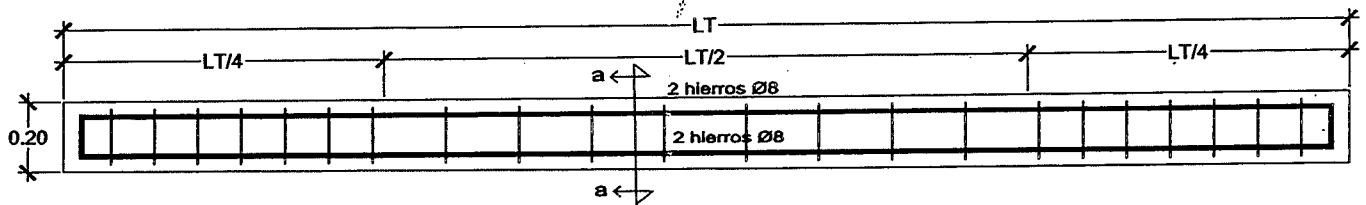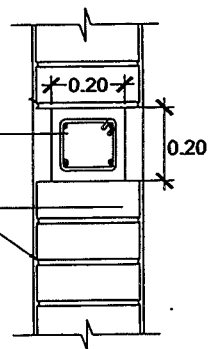

DETALLE 02 ESC. 1:20

PROGRAMA 1000 AULAS
MINISTERIO DE EDUCACION SANTA FE
MUNICIPALIDAD DE TOSTADO
ESCUELA n° 282.

Profesional:
Arq. Porfirio
Carreras Iturraspe
mat. 10623

Intendente:
Dr. Andres Cagliero

TIPO: Ventana cuatro hojas corredizas con dos paños superiores fijos UBICACION: AULA CANTIDAD: 3	TIPO: Puerta de dos hojas de abrir UBICACION: AULA CANTIDAD: 1
DETALLE Ventana dos hojas corredizas con un paño superior fijo MARCO Premarco aluminio, Marco aluminio Color BLANCO Línea Moderna de Aluar para Ventana Corredizas de dos hojas Armado de marcos y hojas a 45° con secadores regulables, Atornillado al premarco, Perfil de acople para unión aberturas de aluminio según detalle. HOJAS Aluminio Color BLANCO Línea Moderna de Aluar, Doble contacto con folios de polipropileno, tapón de cruce de hojas (según de hermetización) y caja de agua (pieza para descarga de agua) HERRAJES Pasador encofrizables en cámara europea, de 20 mm de carrera y presión de cierre regulables, Color BLANCO, Accesorios previstos por el sistema Moderna Tirador para aplicar sobre cerramientos interiores de las ventanas. VIDRIOS Láminado de seguridad Float 3+3 transparente. CONTRAVIDRIO Aluminio Color BLANCO Línea Moderna de Aluar. TAPAJUNTAS Aluminio Color BLANCO Línea Moderna de Aluar. PINTURA Preprimado color BLANCO. SELLADORES Silex RTV 732 y Spray de Poliuretano Incoloro aplicado a pistola en todo el perímetro del marco OBSERVACIONES Toda la periferia será de Aluminio Pasado Color Línea Moderna de Aluar, preprimado BLANCO. Los burletes serán de EPDM de hermeticidad, fijación y apoyo previstos por el sistema Moderna. Todos los accesorios serán Marca TANIT según catálogo de accesorios 2004. Se aplicará en todo el perímetro sellador poliuretánico y spray poliuretánico para llenar el vacío de encuentro entre el marco y los diferentes paramentos.	DETALLE Puerta de dos hojas de abrir con paño fijo superior, giro según ubicación en planta MARCO Premarco aluminio, Marco aluminio Color BLANCO Línea Moderna de Aluar, Armado de marcos y hojas a 45° con secadores regulables. HOJAS Hojas aligas con visor de vidrio, Sistema de Paneles Compuestos Tipo Tecrepic®. Panel laminar compuesto tipo sandwich, chapas exteriores de aluminio pretratadas y pintadas color BLANCO, con núcleo LCF laminado Contrachapado Fenólico de 850 Kg/m². HERRAJES Herrajes: 3 bisagras munición 100 x 100 HPO® reforzado por hoja Pivote: para línea moderna según catálogo de accesorios, color BLANCO VIDRIOS Cristal laminado de seguridad 8 mm (3+3) transparente CONTRAVIDRIO Aluminio Color BLANCO Línea Moderna de Aluar. TAPAJUNTAS Aluminio Color BLANCO Línea Moderna de Aluar. PINTURA Preprimado color BLANCO SELLADORES Silex RTV 732 y Spray de Poliuretano Incoloro aplicado a pistola en todo el perímetro del marco OBSERVACIONES Toda la periferia será de Aluminio Pasado Color Línea Moderna de Aluar, preprimado BLANCO. Los burletes serán de EPDM de hermeticidad, fijación y apoyo previstos por el sistema Moderna. Todos los accesorios serán Marca TANIT según catálogo de accesorios 2004. Se aplicará en todo el perímetro sellador poliuretánico y spray poliuretánico para llenar el vacío de encuentro entre el marco y los diferentes paramentos.

PLANO CARPINTERIA ESC. 1:50

PROGRAMA 1000 AULAS MINISTERIO DE EDUCACION SANTA FE MUNICIPALIDAD DE TOSTADO ESCUELA n° 282	Profesional: Arq. Porfirio Carreras Iturraspe mat. 10623	Intendente: Dr. Andres Cagliero
--	--	--