



GOBIERNO DE
TOSTADO

Con vos, para vos

Sarmiento Nº 1145 – Tostado (SF)

☎ 03491-470650/470482 int.105

Tel./Fax 03491-473650 (directo)

TOSTADO (SF), 02 de Junio de 2025.-

CONCURSO DE PRECIOS DE FECHA 10/06/2025

CONSTRUCCION DE AULA EN ESCUELA N°419

Sr/es

.....

CIUDAD.-

La Municipalidad de Tostado, CUIT 30-67433834-8, invita a Ud/s., a participar del Concurso de Precios, que se realizará el día 09 de Junio del corriente año, con el objeto de realizar la construcción de un aula en la escuela N°419, enmarcado en el programa 1000 Aulas del Gobierno de la Provincia de Santa Fe.

El aula deberá ser entregada "llave en mano" según los planos del adjunto.

Atentamente.-

Condiciones:

La construcción debe ser total, sistema llave en mano, desde los cimientos, elevación de muros, instalación eléctrica, cubierta, terminaciones y todo lo que haga falta para cumplimentar lo descripto en el plano adjunto.

La adjudicación se efectuara teniendo en cuenta la normativa expresada en la ordenanza N°3200/2024.

El plazo de construcción es de 90 días, a contar desde cumplida la semana de adjudicada la obra.

La oferta se deberá presentar en sobre cerrado con el siguiente título: **"CONCURSO DE PRECIOS – CONSTRUCCION DE AULA EN ESCUELA N°419"** en la sede administrativa de la Municipalidad de Tostado, sito en calle Sarmiento Nº 1145 (Mesa de Entradas), antes de las 9Hs. del día 10/06/2025.

Horario de Apertura: se realizará el día 10/06/2025, a las 10hs., en el Salón de la Intendencia Municipal (o día hábil siguiente).-

LUIS FERNANDO GRAMAJO FRASINELLI
Secretario de Hacienda y Finanzas
Gobierno de la
Ciudad de Tostado


Calle Avenida Rivadavia

DEBAGUE A CIELO ABIERTO



Terreno Baldío

PLANO
CONJUNTO
ESC. 1:300

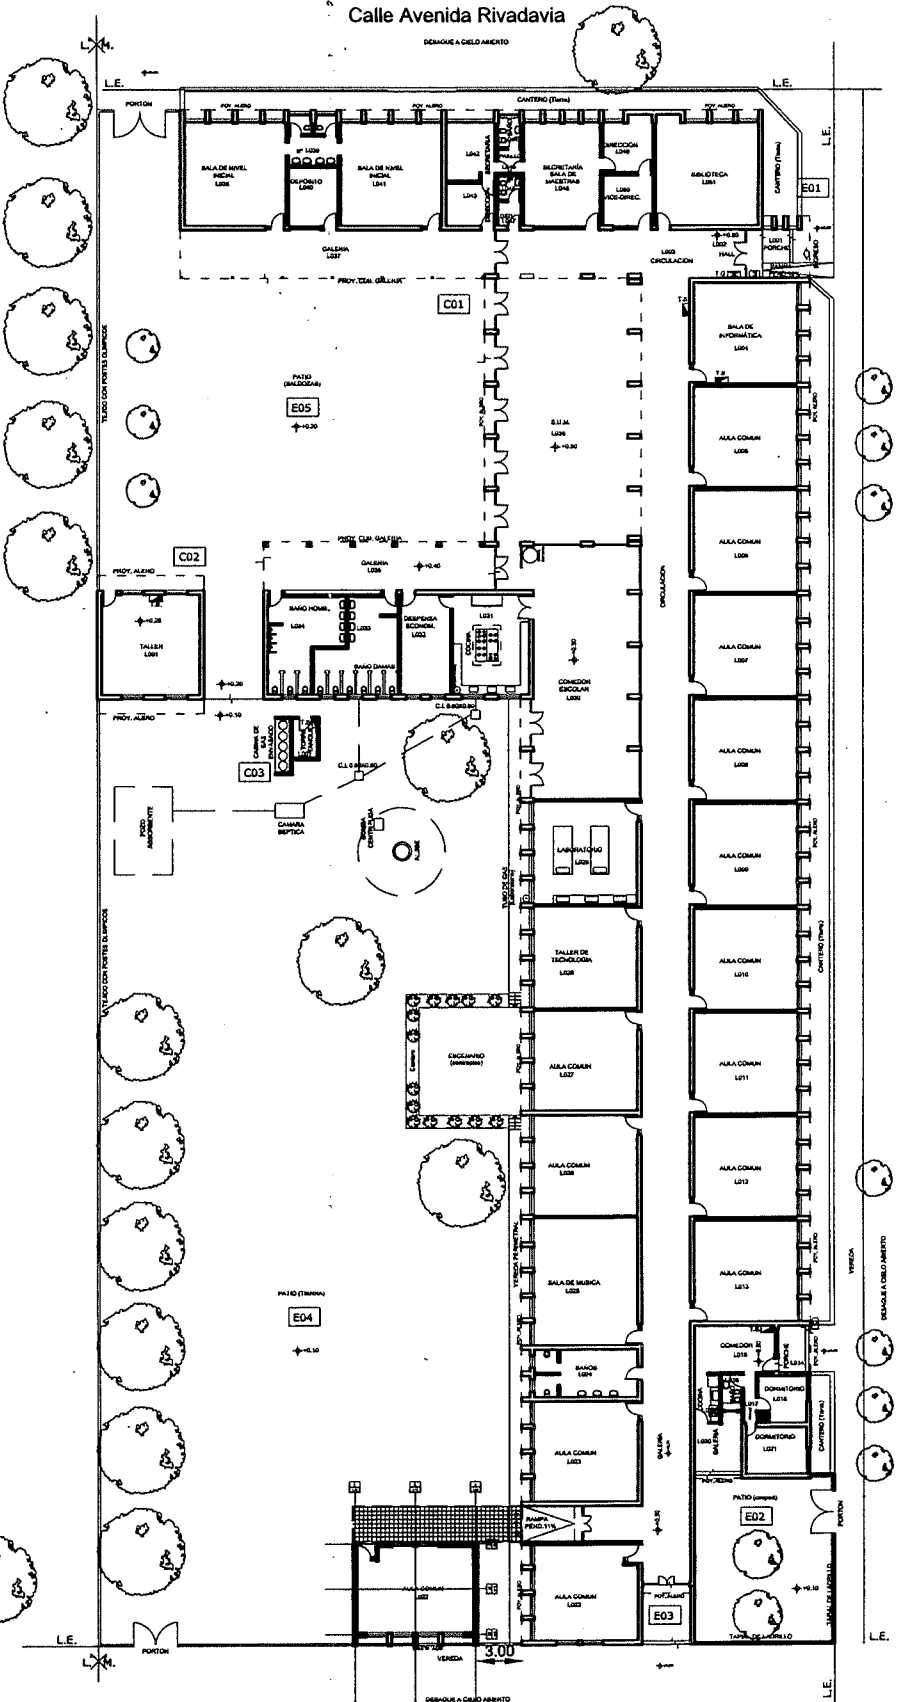


Calle Las Heras (Tierra)

PROGRAMA 1000 AULAS
MINISTERIO DE EDUCACION SANTA FE
MUNICIPALIDAD DE TOSTADO
ESCUELA n° 419


Profesional
Arq. Porfirio
Carreras Iturraspe
mat. 10623

Intendente:
Dr. Andres Cagliero

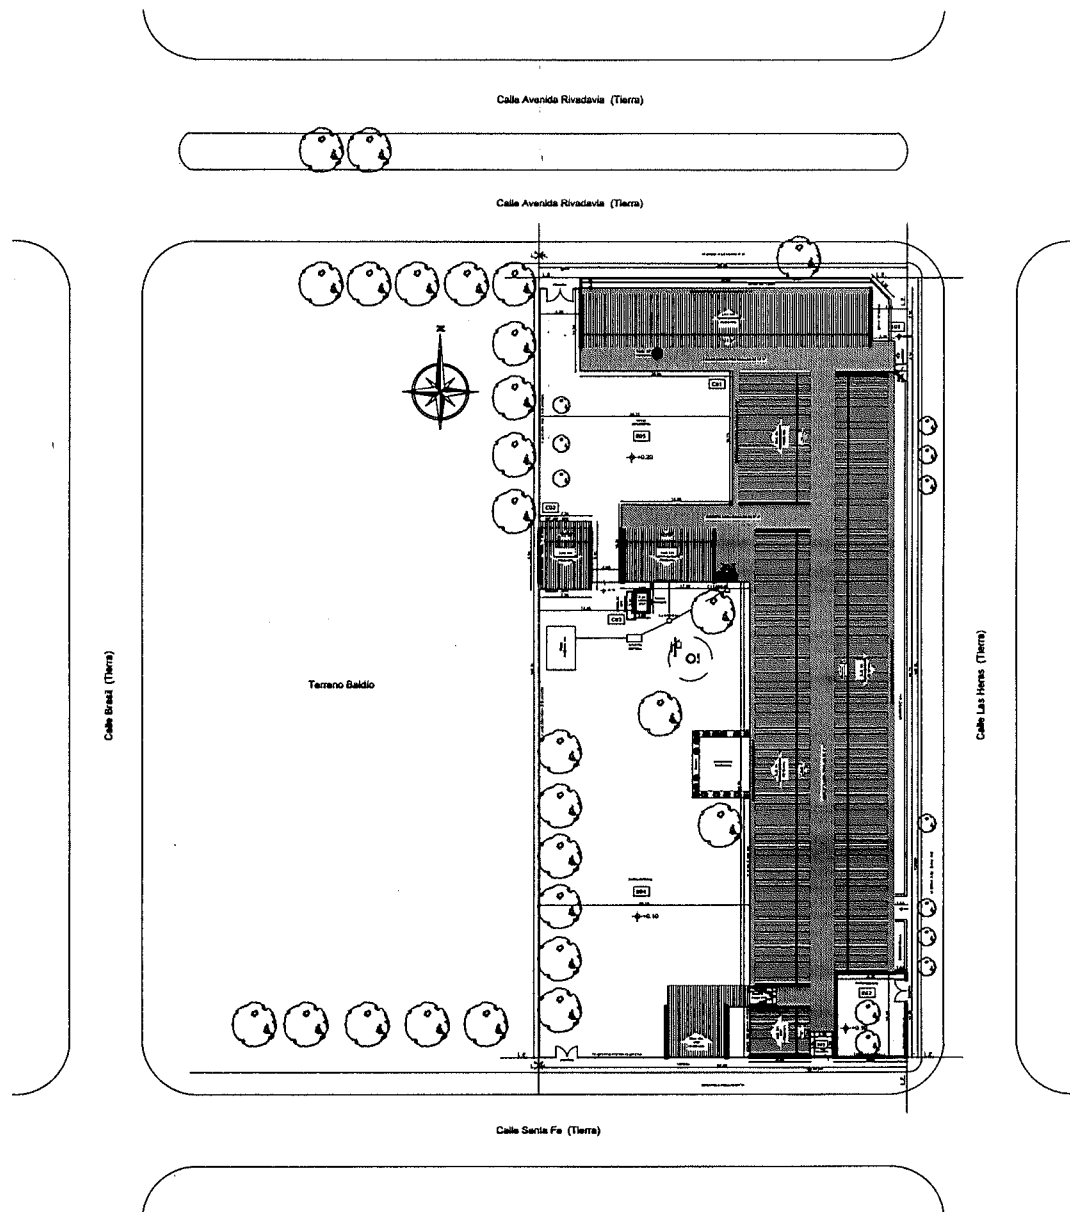

PLANO GENERAL ENTORNO ESC. 1:1000

PROGRAMA 1000 AULAS MINISTERIO DE EDUCACION SANTA FE	Profesional: Arq. Porfirio Carreras Iturraspe	Intendente: Dr. Andres Cagliero
MUNICIPALIDAD DE TOSTADO	mat. 10623	
ESCUELA n° 419		

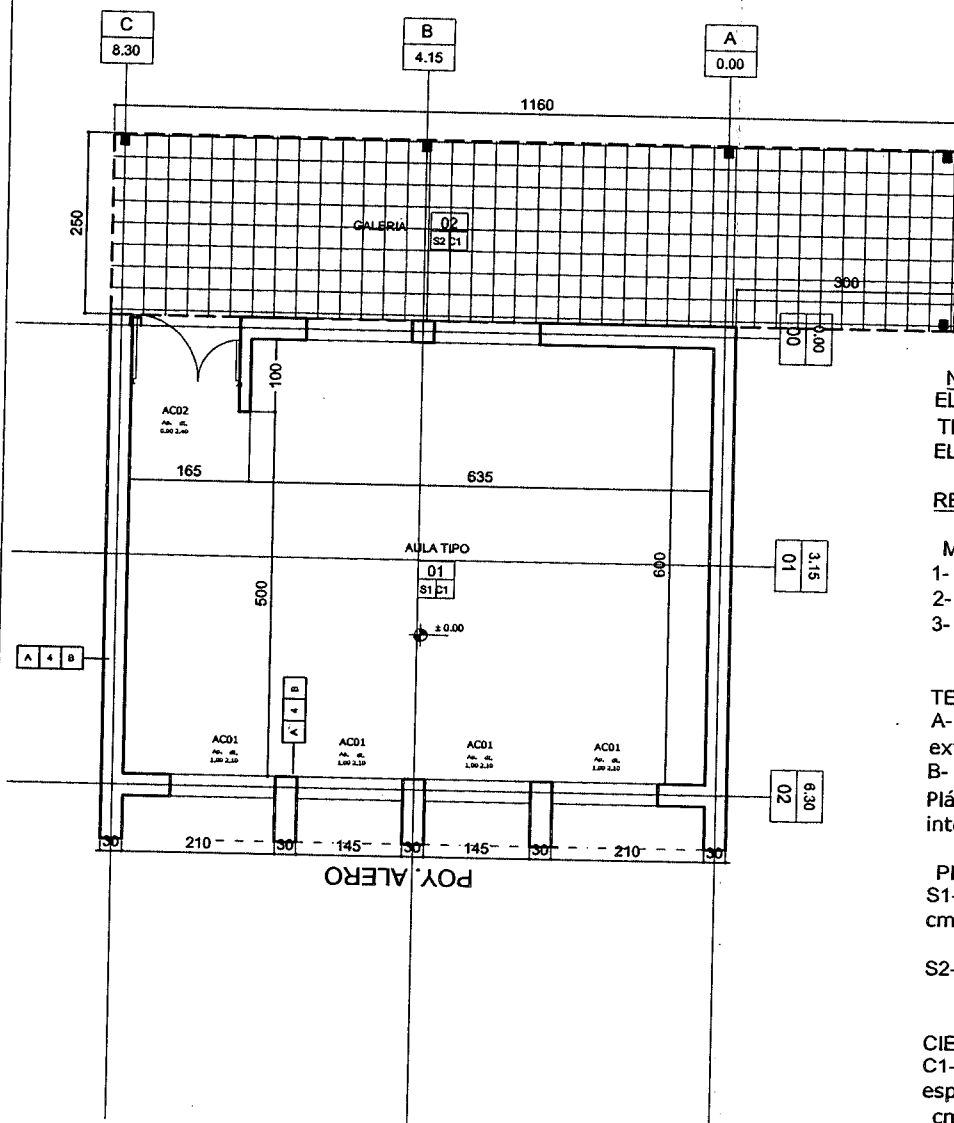

NOTA:
EL NIVEL DE REFERENCIA $\pm 0,00$ m DE PISO
TERMINADO INTERIOR SE CORRESPONDE CON
EL NIVEL DE PISO INTERIOR EXISTENTE.

REFERENCIAS CONSTRUCTIVAS:

MUROS

- 1- Muro Ladrillos comunes 0.15 cm
- 2- Muro Ladrillos comunes 0.20 cm
- 3- Muro Ladrillos comunes 0.30 cm

TERMINACIONES

- A- Ladrillo visto exterior. Pintura hidrorrepelente exterior color a definir.
- B- Revoque Interior. Grueso + Enduido Plástico. Terminacion Pintura 3 manos de latex interior blanco satinado lavable.

PISOS

- S1- Mosaico granitico reconstituido de 30 x 30 cm esp.: 26mm Pulido en obra.

- S2- Losetas graniticas 64 panes .

CIELORRASOS


- C1- Cielorraso suspendido de roca de yeso esp.: 9,5 mm con buña perimetral "z" de 2 x 2 cm.
- C2- Losa de Hormigón Visto. Encofrado Tableros fenólicos con ambas caras plastificadas. Medidas 1,22 x 2,44m, espesor: 18mm. Terminacion Impregnante acrílico de base acuosa.

PLANO ARQUITECTURA ESC. 1:100

PROGRAMA 1000 AULAS
MINISTERIO DE EDUCACION SANTA FE
MUNICIPALIDAD DE TOSTADO
ESCUELA n° 419

Profesional
Arq. Porfirio
Carreras Iturraspe
mat. 10623

Intendente
Dr. Andres Cagliero

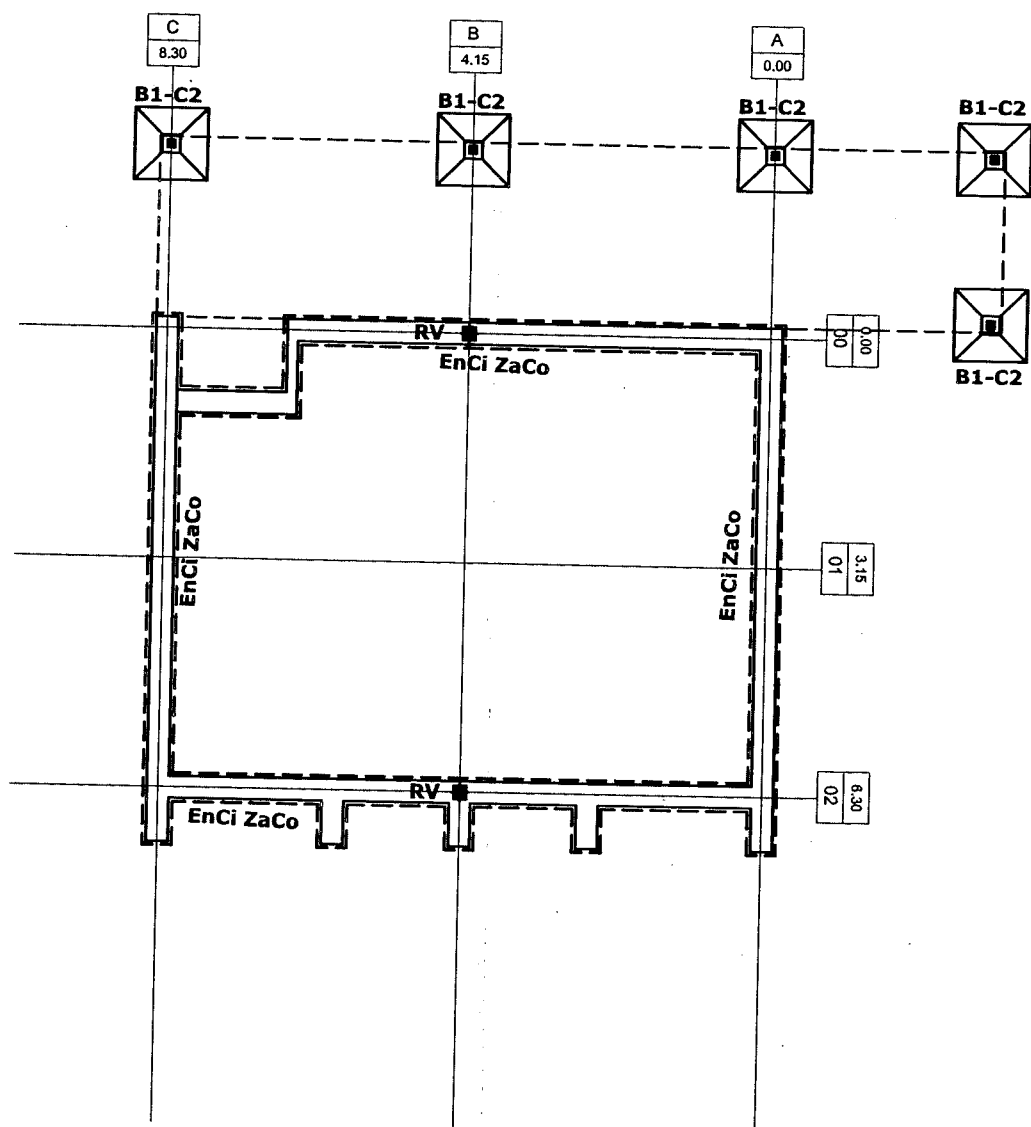


PLANO ESTRUCTURA ESC. 1:100

PROGRAMA 1000 AULAS
MINISTERIO DE EDUCACION SANTA FE
MUNICIPALIDAD DE TOSTADO
ESCUELA n° 419

Profesional:
Arq. Porfirio
Carreras Iturraspe
mat. 10623

Intendente:
Dr. Andres Cagliero

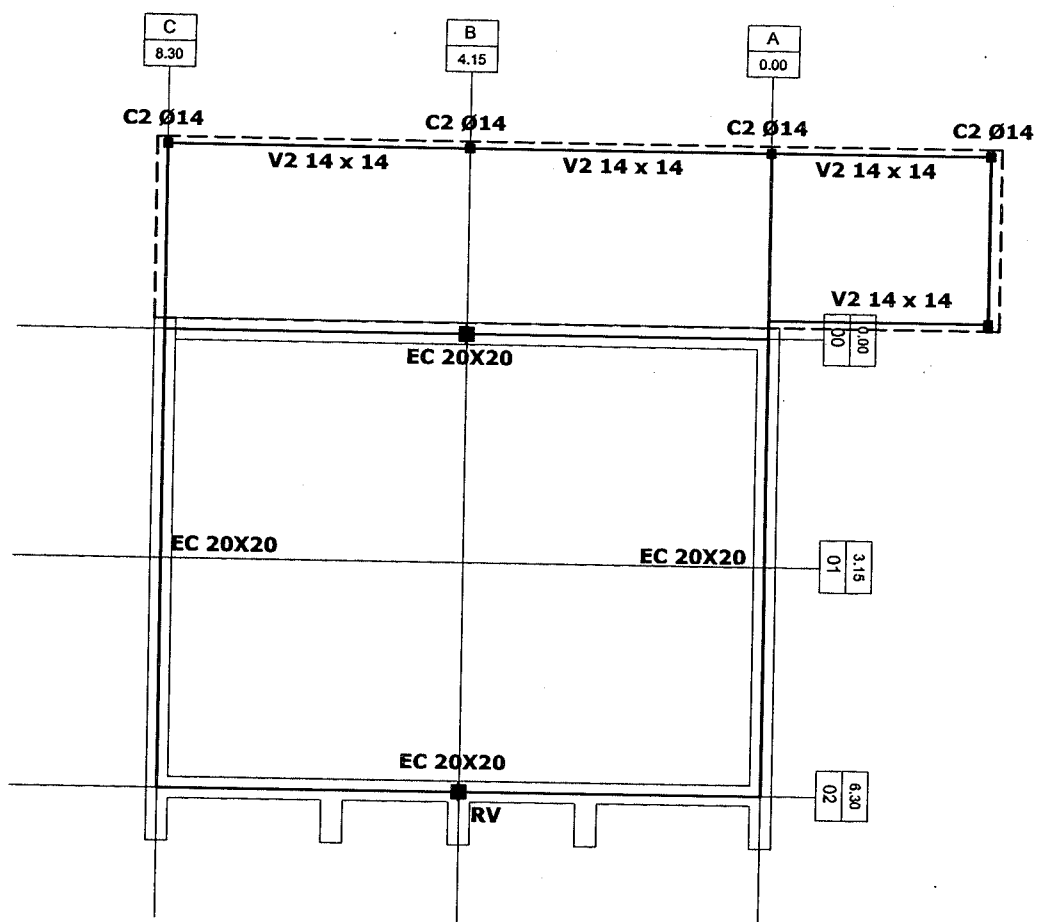


PLANO ESTRUCTURA ESC. 1:100

PROGRAMA 1000 AULAS
MINISTERIO DE EDUCACION SANTA FE
MUNICIPALIDAD DE TOSTADO
ESCUELA n° 419

Profesional:
Arq. Porfirio
Carreras Iturraspe
mat. 10623

Intendente:
Dr. Andres Cagliero

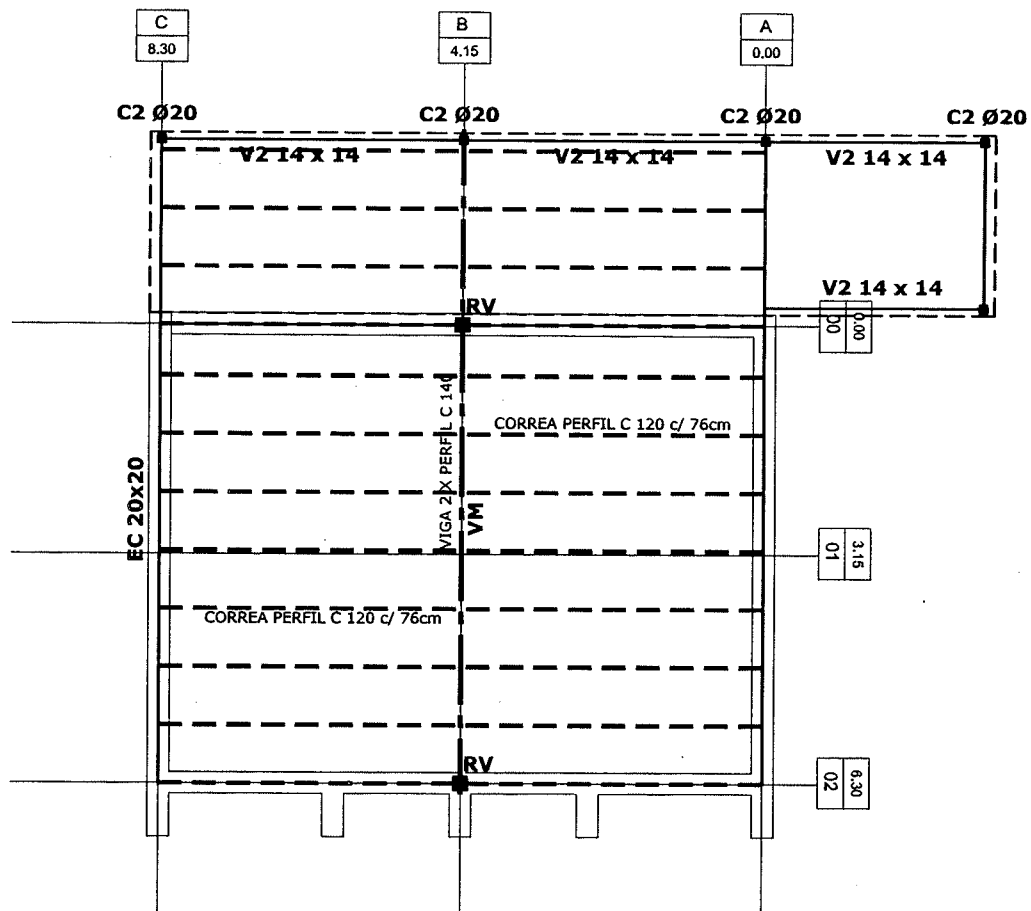


PLANO ESTRUCTURA ESC. 1:100

PROGRAMA 1000 AULAS
MINISTERIO DE EDUCACION SANTA FE
MUNICIPALIDAD DE TOSTADO
ESCUELA n° 419

Profesional:
Arq. Porfirio
Carreras Iturraspe
mat. 10628

Intendente:
Dr. Andres Cagliero

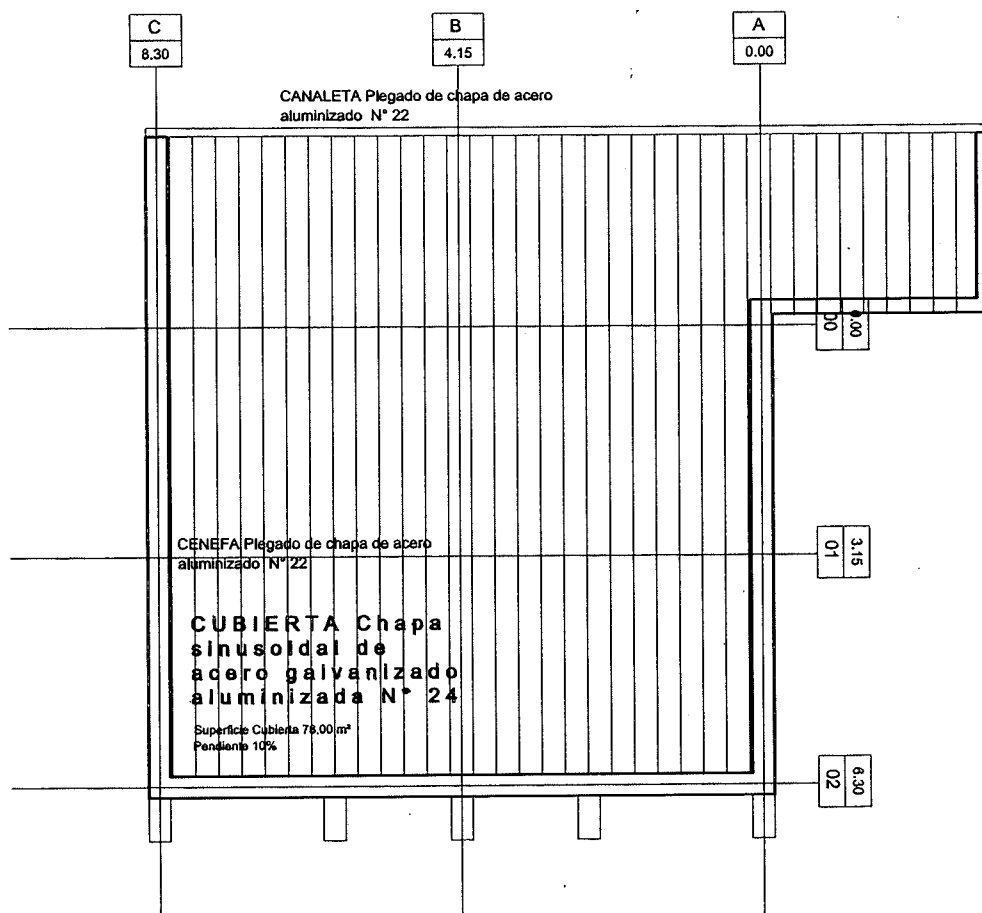


PLANO TECHO ESC. 1:100

PROGRAMA 1000 AULAS
MINISTERIO DE EDUCACION SANTA FE
MUNICIPALIDAD DE TOSTADO
ESCUELA n° 419

Profesional:
Arq. Porfirio
Carreras Iturza
mat. 10623

Intendente:
Dr. Andres Cagliero

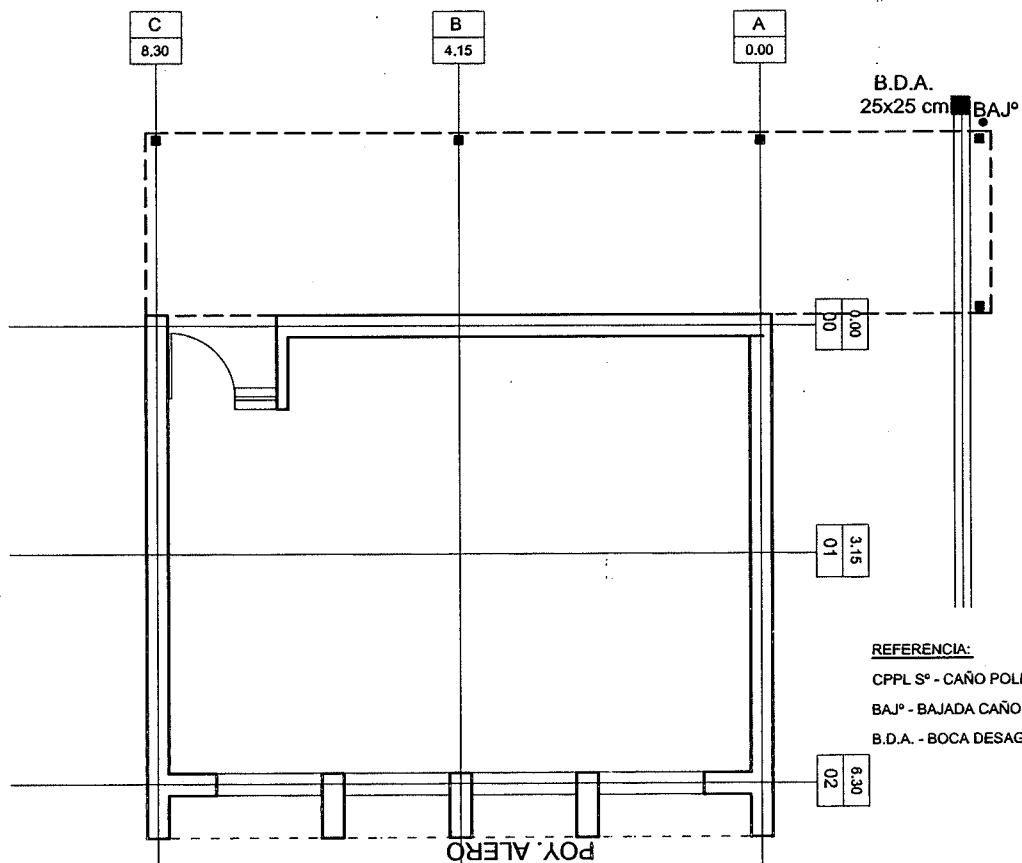


PLANO INSTALACION PLUVIAL ESC. 1:100

PROGRAMA 1000 AULAS
MINISTERIO DE EDUCACION SANTA FE
MUNICIPALIDAD DE TOSTADO
ESCUELA n° 419

Profesional:
Arq. Porfirio
Carreras Iturraspe
mat. 10623

Intendente:
Dr. Andres Cagliero

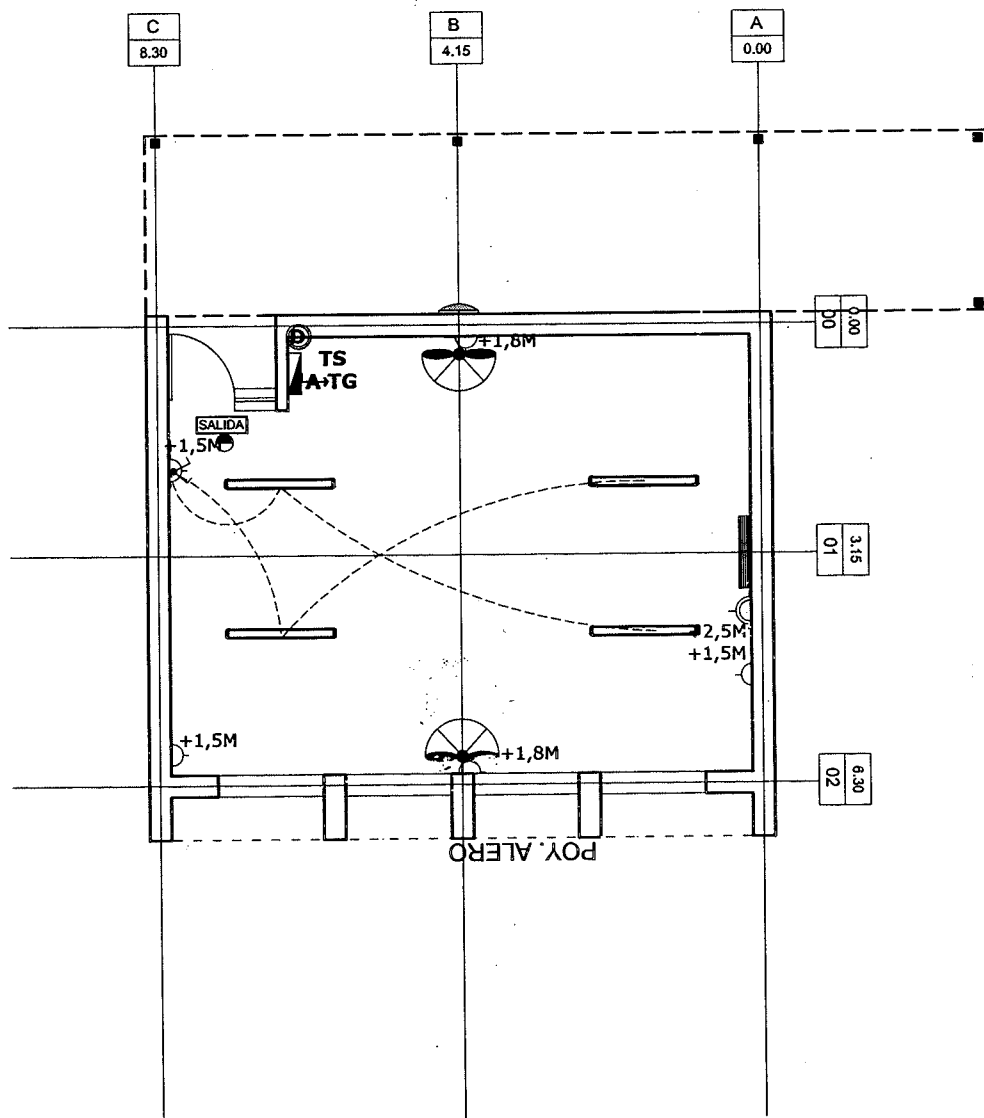

REFERENCIAS

- TOMACORRIENTE DOBLE BIUSO
- TOMACORRIENTE ESPECIAL DOBLE BIUSO.
- LLAVE ENCENDIDO

PLAFÓN DE APLICAR EN PARED. CUERPO DE ALUMINIO INYECTADO. DIFUSOR DE POLICARBONATO OPAL. PINTURA POLVO POLIÉSTER. LÁMPARAS LED 2X15 W. ZOCALO E27. TIPO PETRA DE LUCCIOLA O SIMILAR SUPERIOR

ARTEFACTOS DE APLICAR EN TECHO DE 3 TUBOS LED DE 18W C/U MODELO PLANET LED CZA-336 DE LUCCIOLA O SIMILAR SUPERIOR

VENTILADOR DE PARED CON MOTOR REFORZADO. REJILLA METÁLICA DE SEGURIDAD. BARRAL EXTENSIBLE. POTENCIA: 280 WATTS. TAMAÑO: 30". PALETAS DE METAL. TRES VELOCIDADES. GIRATORIO. TIPO LILIANA O SIMILAR SUPERIOR

AIRE ACONDICIONADO 5500 kcal/h FRIJO/CALOR

EQUIPO ILUMINACION DE EMERGENCIA- LUMINARIA AUTONOMA C/BALASTO ELECTRONICO 1X20W ARMADO LISTO P/INSTALAR 2.5HS DE AUTONOMIA. ALIMENTACION NORMAL C/220V C/ LLAVE INTERRUPTORA Y DISPOSITIVOS DE FIJACION TIPO "GAMASONIC" O SIMILAR SUPERIOR.

SALIDA SEÑALIZADOR COMPACTADO A LEDS. DE SALIDA

TABLERO SECCIONAL

BOCA DE DATOS

PLANO INSTALACION ELECTRICA ESC. 1:100

PROGRAMA 1000 AULAS
MINISTERIO DE EDUCACION SANTA FE


MUNICIPALIDAD DE TOSTADO

ESCUELA n° 419

Profesional
Arq. Porfirio
Carreras, Iturraspe


mat. 10623

Intendente:
Dr. Andres Cagliero

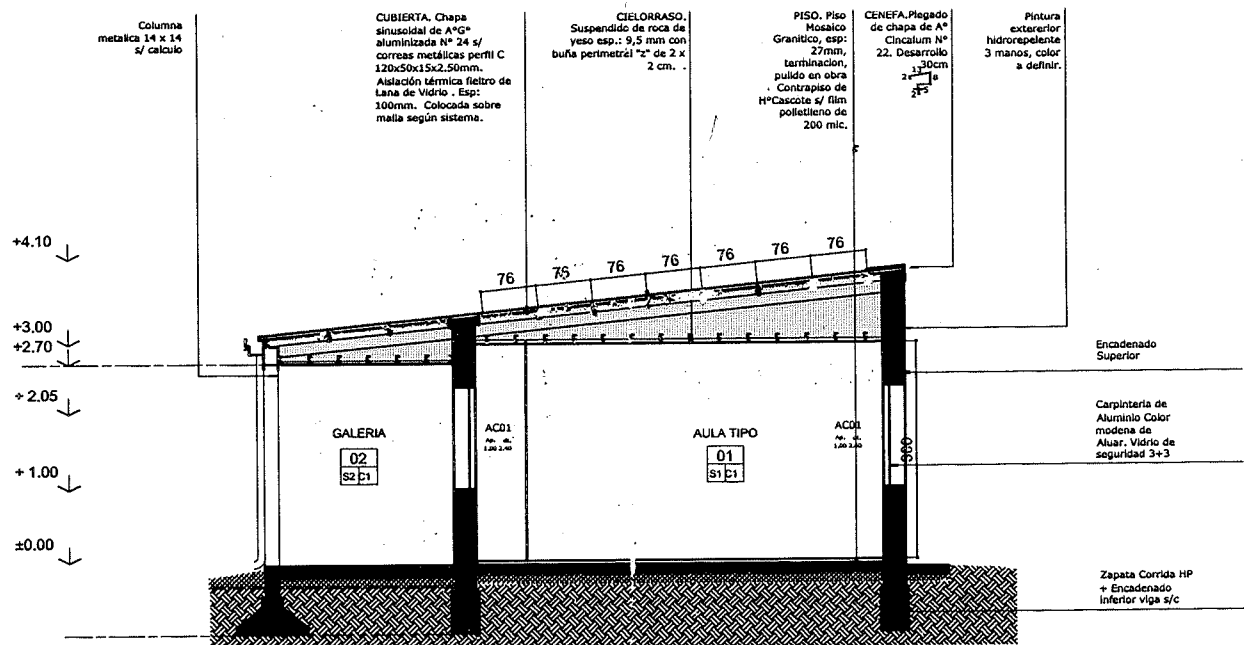


CORTE A-A ESC. 1:100

PROGRAMA 1000 AULAS MINISTERIO DE EDUCACION SANTA FE	Profesional: Arq. Porfirio Carreras Iturraspe	Intendente: Dr. Andres Cagliero
MUNICIPALIDAD DE TOSTADO	mat. 10623	
ESCUELA n° 419		


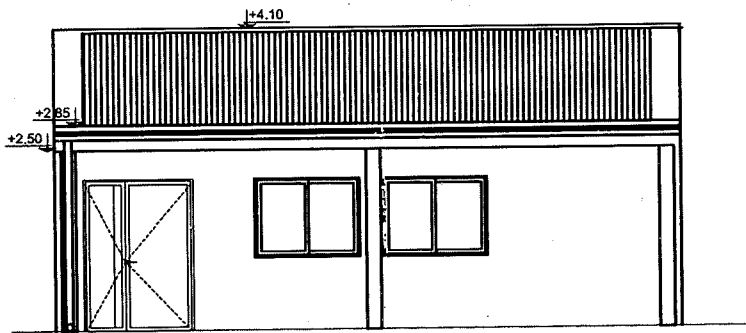


VISTA FRONTAL ESC. 1:100

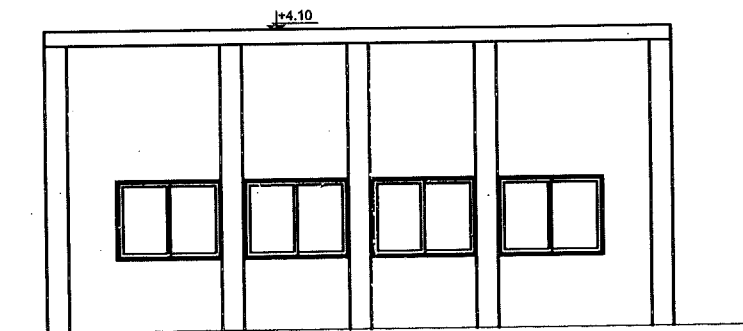

VISTA POSTERIOR ESC: 1:100

PROGRAMA 1000 AULAS MINISTERIO DE EDUCACION SANTA FE	Profesional: Arq. Porfirio Carreras Iturraspe	Intendente: Dr. Andres Cagliero
MUNICIPALIDAD DE TOSTADO	mat. 10623	
ESCUELA n° 419		

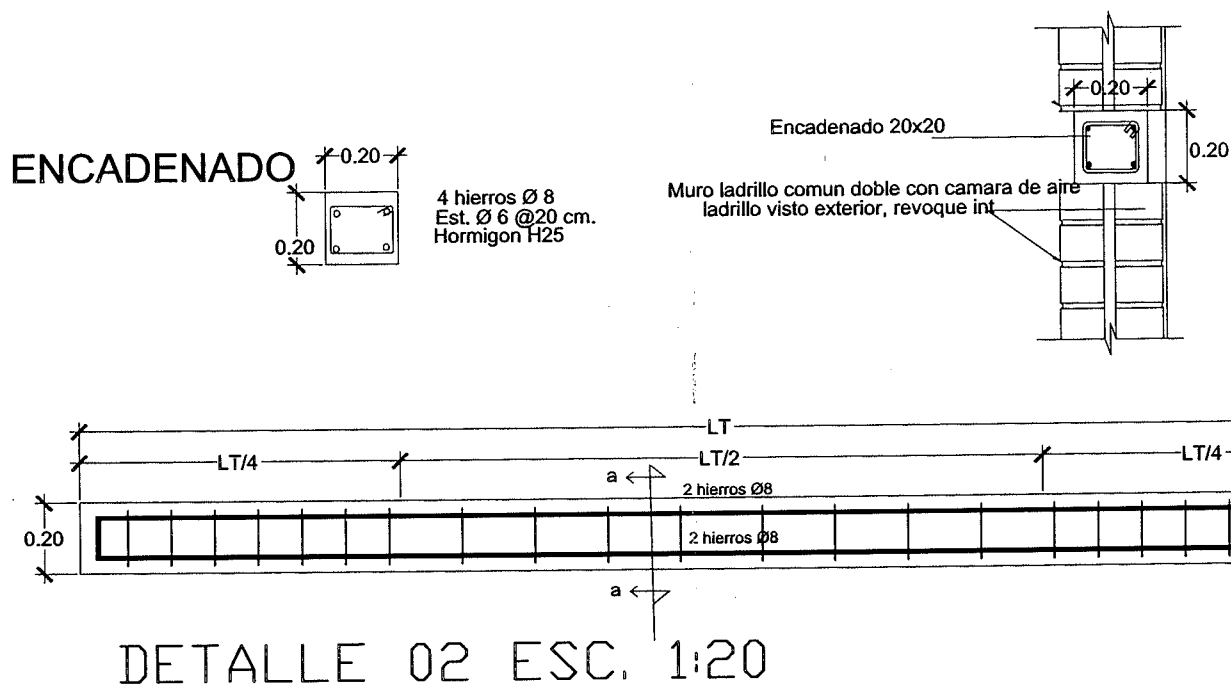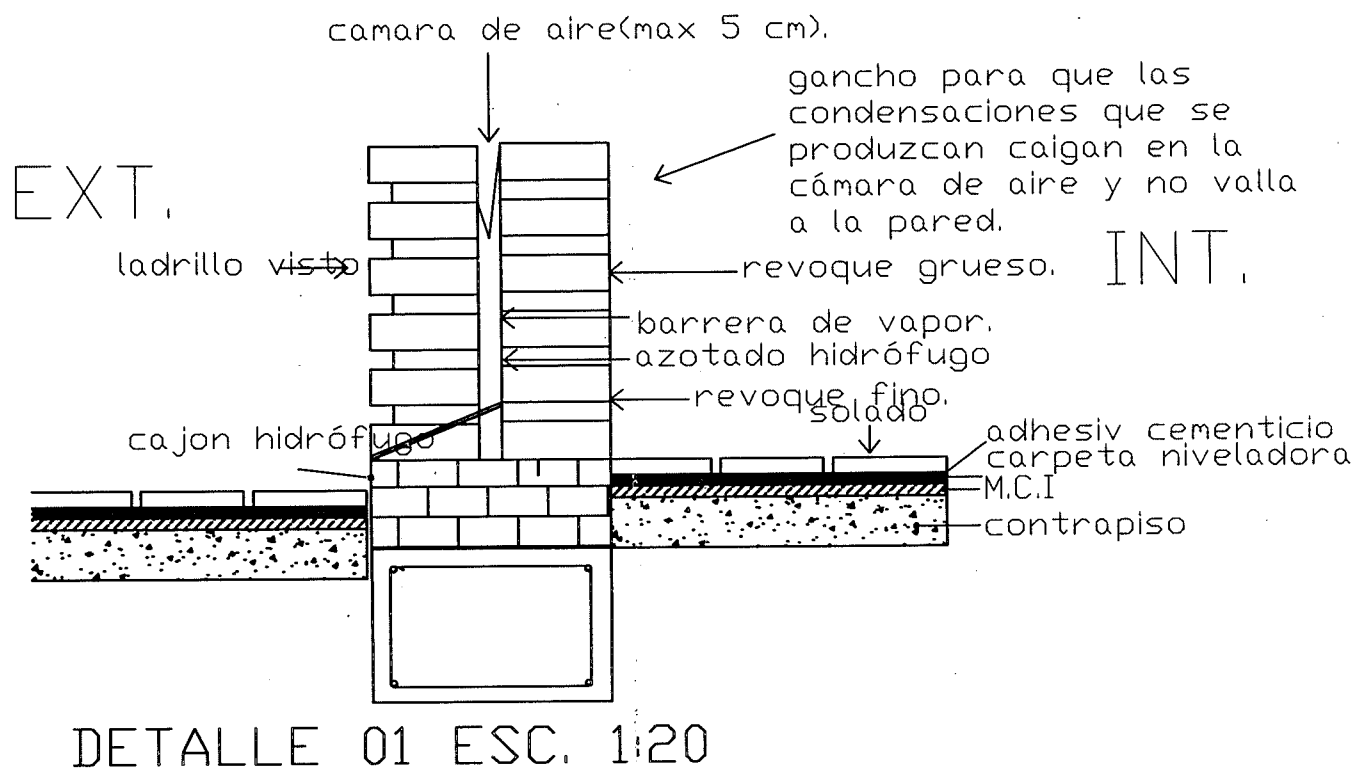

PROGRAMA 1000 AULAS
MINISTERIO DE EDUCACION SANTA FE
MUNICIPALIDAD DE TOSTADO
ESCUELA n° 419

Profesional:
Arq. Porfirio
Carreras Iturraspe
mat. 10623

Intendente:
Dr. Andres Cogliero

TIPO: Ventana cuatro hojas corredizas con dos paños superiores fijos

UBICACION: AULA

CANTIDAD: 8

2.10

1.10

1.50

DETALLE

Ventana dos hojas corredizas con un paño superior fijo

MARCO

Premarco aluminio, Marco aluminio Color BLANCO Línea Moderna de Aluar para Ventana Corredizas de dos hojas. Armado de marcos y hojas a 45° con escuadras regulables. Atornillado al premarco. Perfil de acople para unión aberturas de aluminio según detalle.

HOJAS

Aluminio Color BLANCO Línea Moderna de Aluar. Doble contacto con felpas de polipropileno, tapón de cruce de hojas (tapón de hermetización) y caja de agua (pieza para descarga de agua)

HERRAJES

Pasador encozables en cámara europea, de 20 mm de carrera y presión de cierre regulables. Color BLANCO. Accesorios previstos por el sistema Modena. Tirador para aplicar sobre cierres laterales de las ventanas.

VIDRIOS

Laminado de seguridad float 3+3 transparente.

CONTRAVIDRIO

Aluminio Color BLANCO Línea Moderna de Aluar.

TAPAJUNTAS

Aluminio Color BLANCO Línea Moderna de Aluar.

PINTURA

Prepintado color BLANCO.

SELLADORES

Silastic RTV 732 y Spray de Poliuretano incoloro aplicado a pistola en todo el perímetro del marco

OBSERVACIONES

Toda la periferia sera de Aluminio Pesado Color Línea Moderna de Aluar, prepintado BLANCO. Los burletes serán de EPDM de hermetización, fijación y apoyo previstos por el sistema Modena. Todos los accesorios serán Marca TANIT según catalogo de accesorios 2004. Se aplicara en todo el perímetro sellador poliuretánico y spray poliuretánico para llenar el vacío de encuentro entre el marco y los diferentes paramentos.

TIPO: Puerta de dos hojas de abrir

UBICACION: AULA

CANTIDAD: 1

2.40

2.10

0.30

1.50

DETALLE

Puerta de dos hojas de abrir con paño fijo superior, giro según ubicación en planta

MARCO

Premarco aluminio, Marco aluminio Color BLANCO Línea Moderna de Aluar. Armado de marcos y hojas a 45° con escuadras regulables.

HOJAS

Hojas: chapas con visor de vidrio. Sistema de Paneles Compuestos Tipo Tecnoplac®. Panel laminar compuesto tipo sandwich, chapas exterioras de aluminio pretratadas y pintadas color BLANCO, con núcleo LCF laminado Contrachapado Fenólico de 650 Kg/m.

HERRAJES

Herrajes: 3 bisagras munición 100 x 100 HFG® reforzado por hoja. Picaporte: para línea moderna según catalogo de accesorios, color BLANCO

VIDRIOS

Cristal laminado de seguridad 6 mm (3+3) transparente

CONTRAVIDRIO

Aluminio Color BLANCO Línea Moderna de Aluar.

TAPAJUNTAS

Aluminio Color BLANCO Línea Moderna de Aluar.

PINTURA

Prepintado color BLANCO.

SELLADORES

Silastic RTV 732 y Spray de Poliuretano incoloro aplicado a pistola en todo el perímetro del marco

OBSERVACIONES

Toda la periferia sera de Aluminio Pesado Color Línea Moderna de Aluar, prepintado BLANCO. Los burletes serán de EPDM de hermetización, fijación y apoyo previstos por el sistema Modena. Todos los accesorios serán Marca TANIT según catalogo de accesorios 2004. Se aplicara en todo el perímetro sellador poliuretánico y spray poliuretánico para llenar el vacío de encuentro entre el marco y los diferentes paramentos.

PLANO CARPINTERIA ESC. 1:50

PROGRAMA 1000 AULAS	Profesional:	Intendente:
MINISTERIO DE EDUCACION SANTA FE	Arq. Porfirio Carreras Iturraspe	Dr. Andres Gagliero
MUNICIPALIDAD DE TOSTADO	mat. 10623	
ESCUELA n° 419		